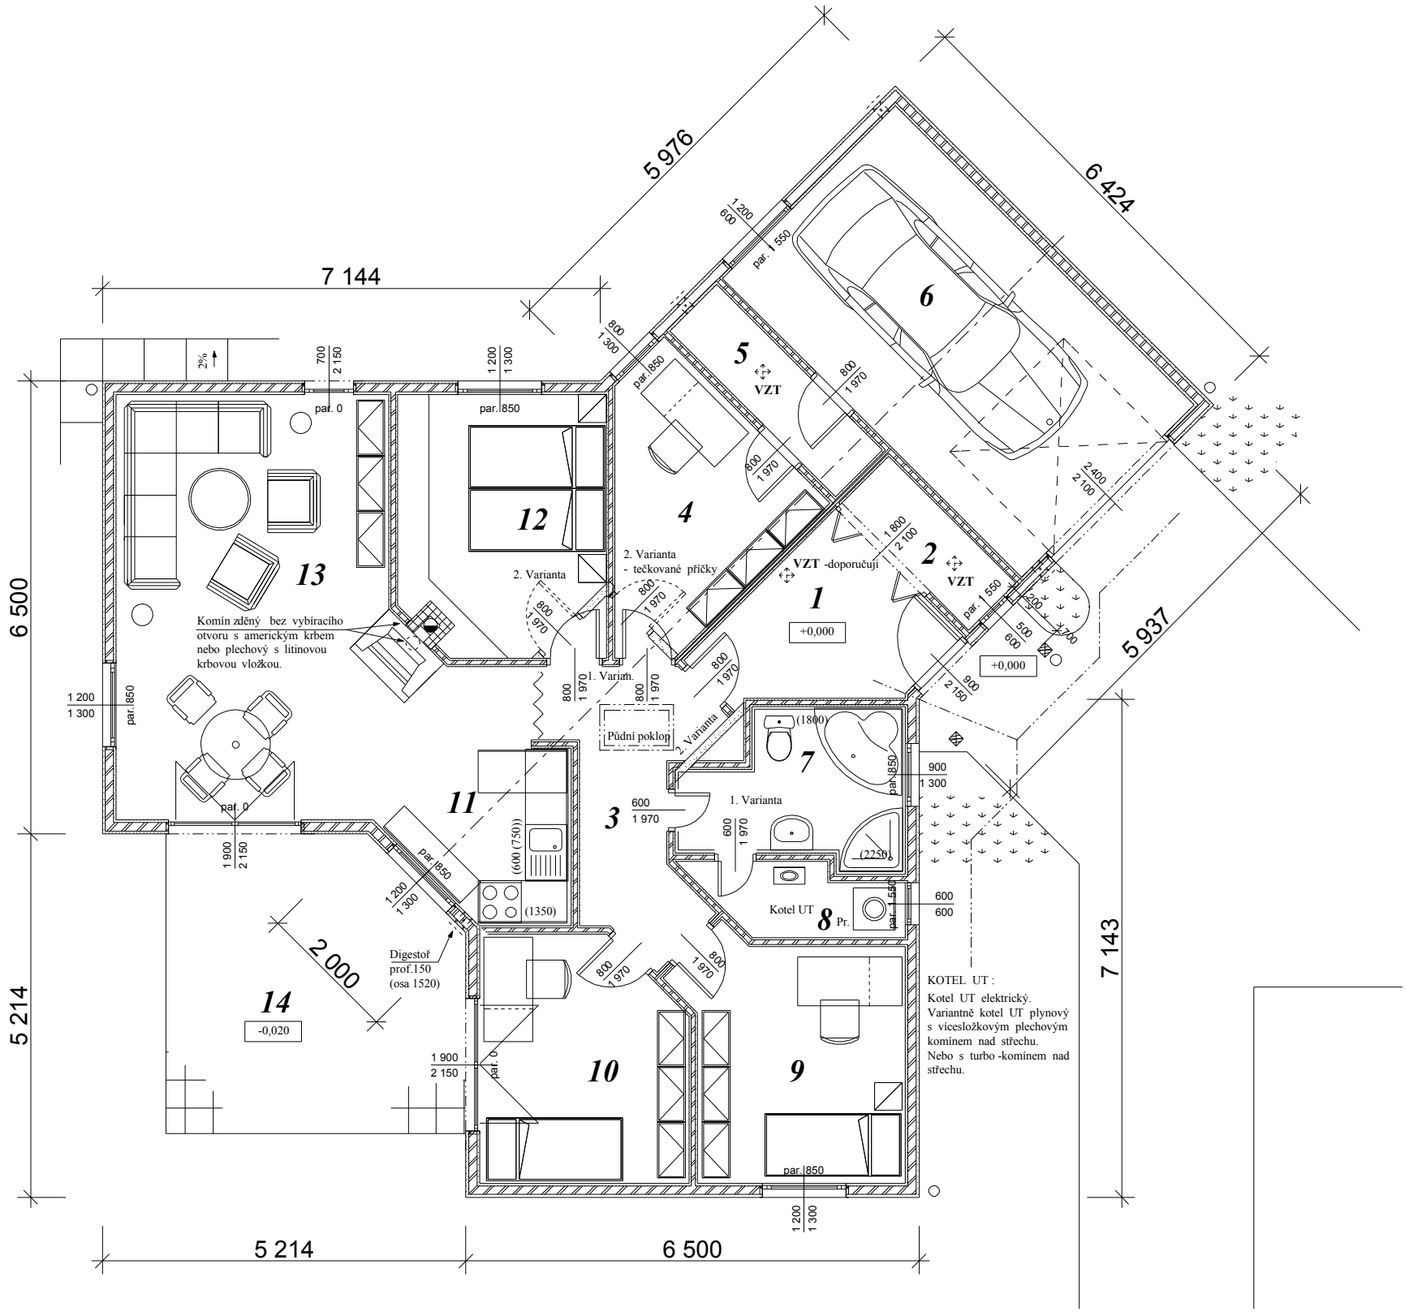
5 976
6 424
7 144
6 500
5 937
7 143
5 214
6 500
5 214
2 000
1
2
3
4
5
6
7
8
9
10
11
12
13
14
+0,000
+0,000
-0,020
VZT
VZT
VZT -doporučují
2. Varianta
2. Varianta
- tečkované příčky
1. Varian.
Půdní poklop
Varianta
1. Varianta
Komín zděný bez vybíracího otvoru s americkým krbem nebo plechový s litinovou krbovou vložkou.
Digestoř prof.150 (osa 1520)
Kotel UT
KOTEL UT :
Kotel UT elektrický.
Variantně kotel UT plynový s víceslož kovým plechovým komínem nad střechu.
Nebo s turbo -komínem nad střechu.
par. 0
par. 850
par. 1 550
(1800)
(2250)
(600 (750))
(1350)
2%